


Osiedle Rzymska VI **MIESZKANIE 7A/M1**




WIMI Inwest Sp. z o.o.
 Wyszanów, ul. Spokojna 16a
 98-400 Wieruszów
 Tel.: 664 775 961, 784 617 212
www.wimi.com.pl

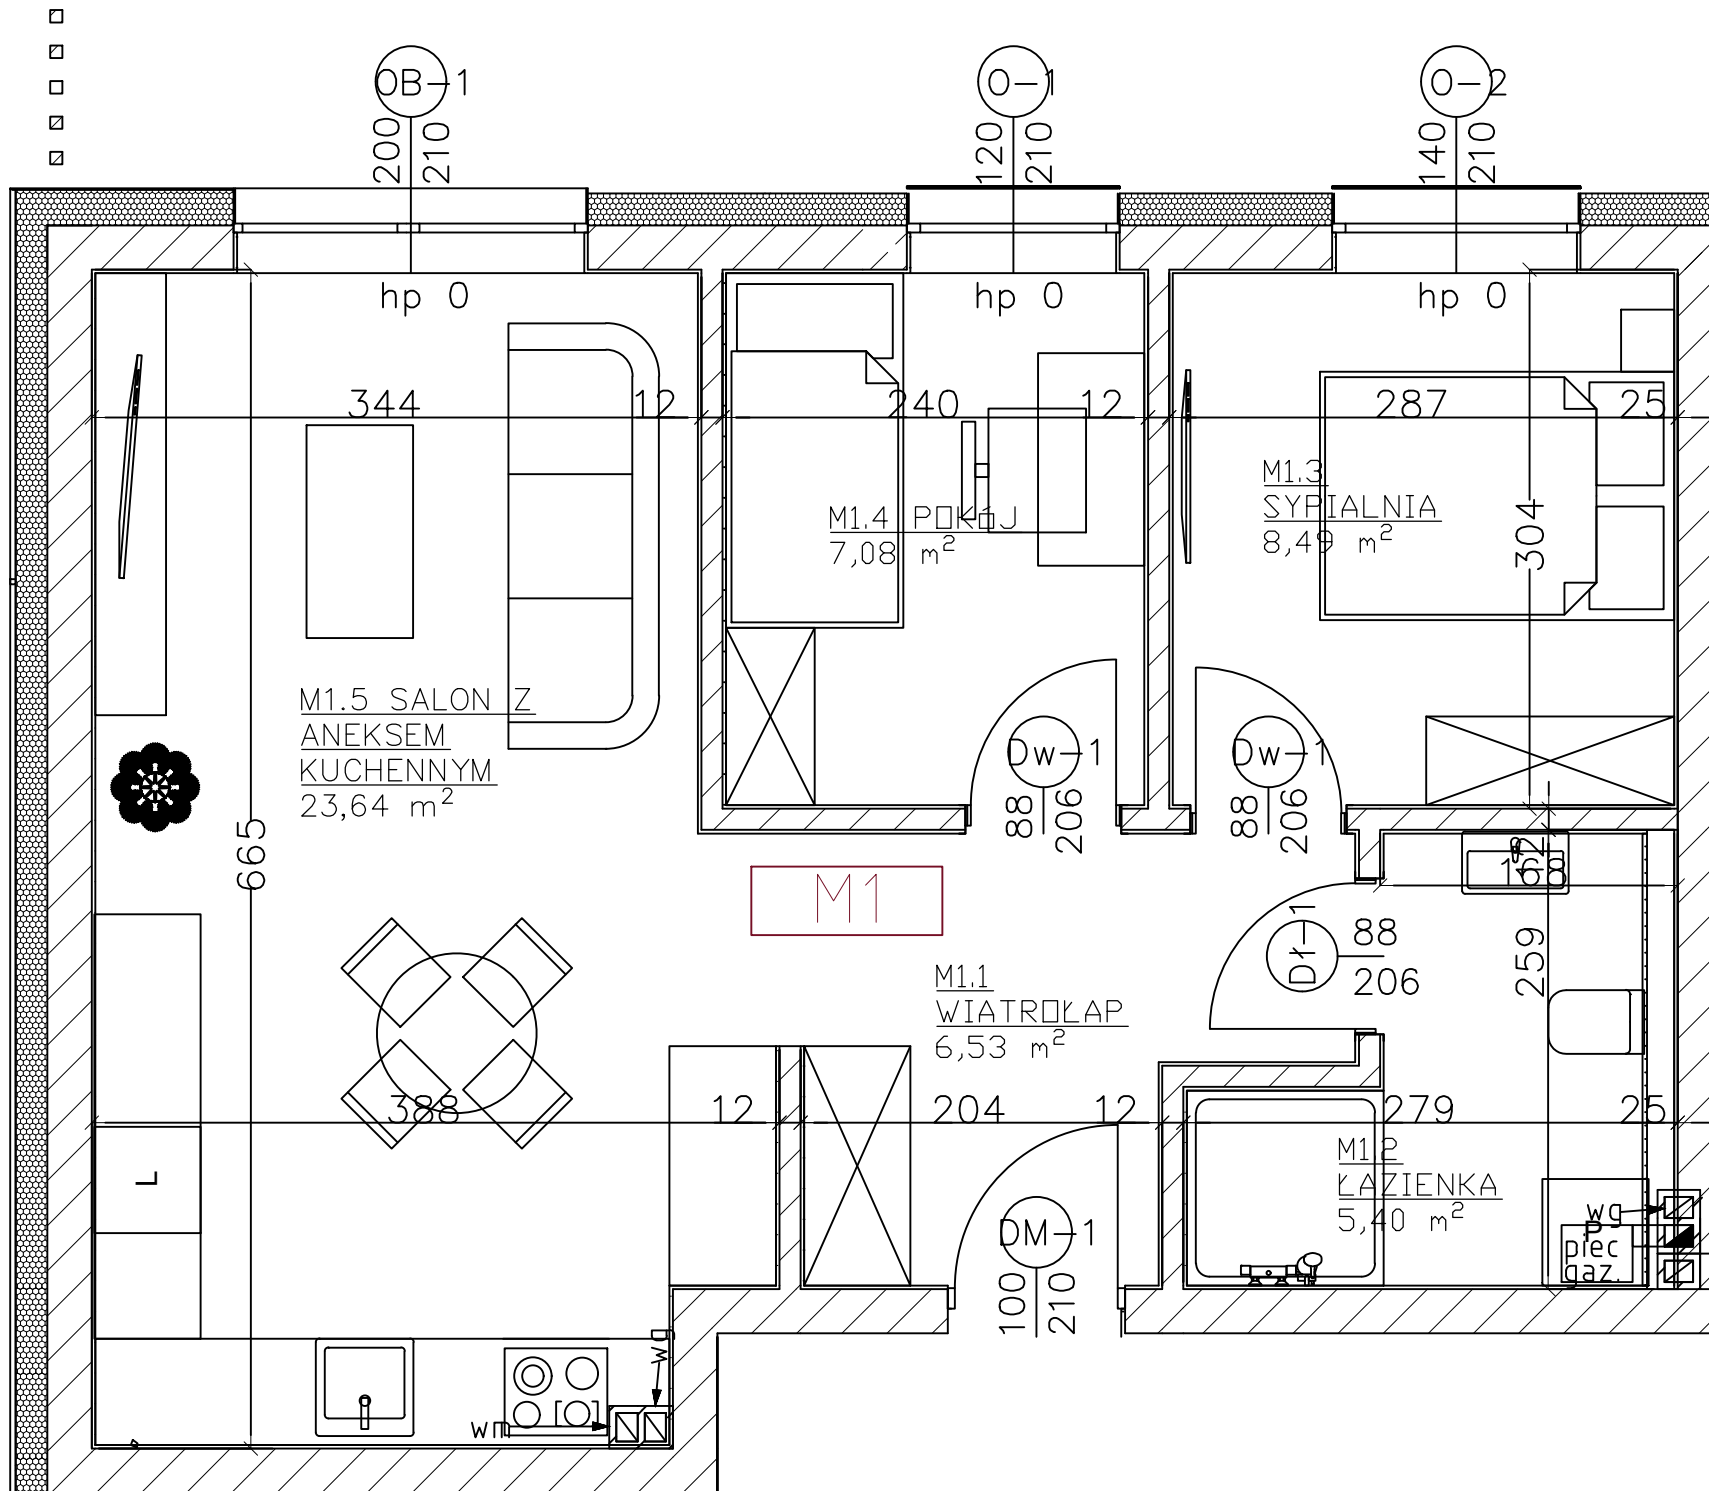


ZESTAWIENIE POWIERZCHNI		
1.1	WIATROŁAP	6,53 m ²
1.2	ŁAZIENKA	5,40 m ²
1.3	SYPIALNIA	8,49 m ²
1.4	POKÓJ	7,08 m ²
1.5	SALON Z ANEKSEM KUCHENNYM	23,64 m ²
SUMA		51,14 m ²
OGRÓD ok. 103m ²		

Lokalizacja w budynku: PARTER

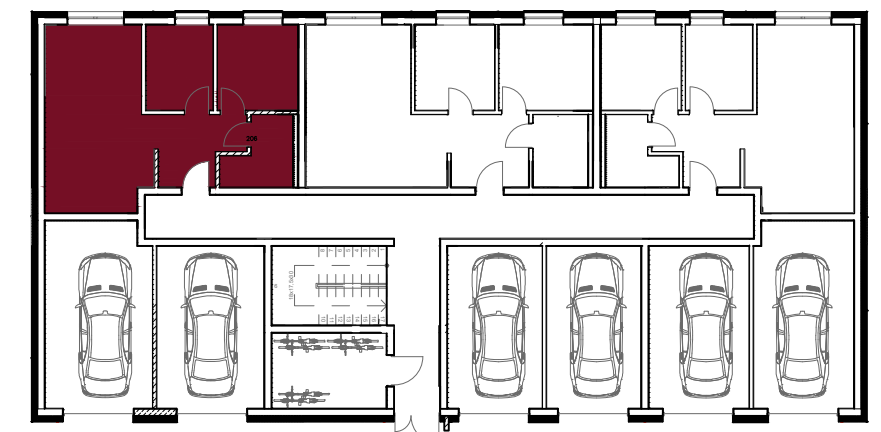

Uwaga: Karta informacyjna mieszkania została opracowana na podstawie projektu budowlanego. Powierzchnia użytkowa i rozwiązania mogą ulec zmianie podczas realizacji. Oferta mieszkaniowa nie obejmuje jego wyposażenia, elementy zamieszczone na rzucie mają jedynie charakter poglądowy

Osiedle Rzymska VI **MIESZKANIE 7A/M1**

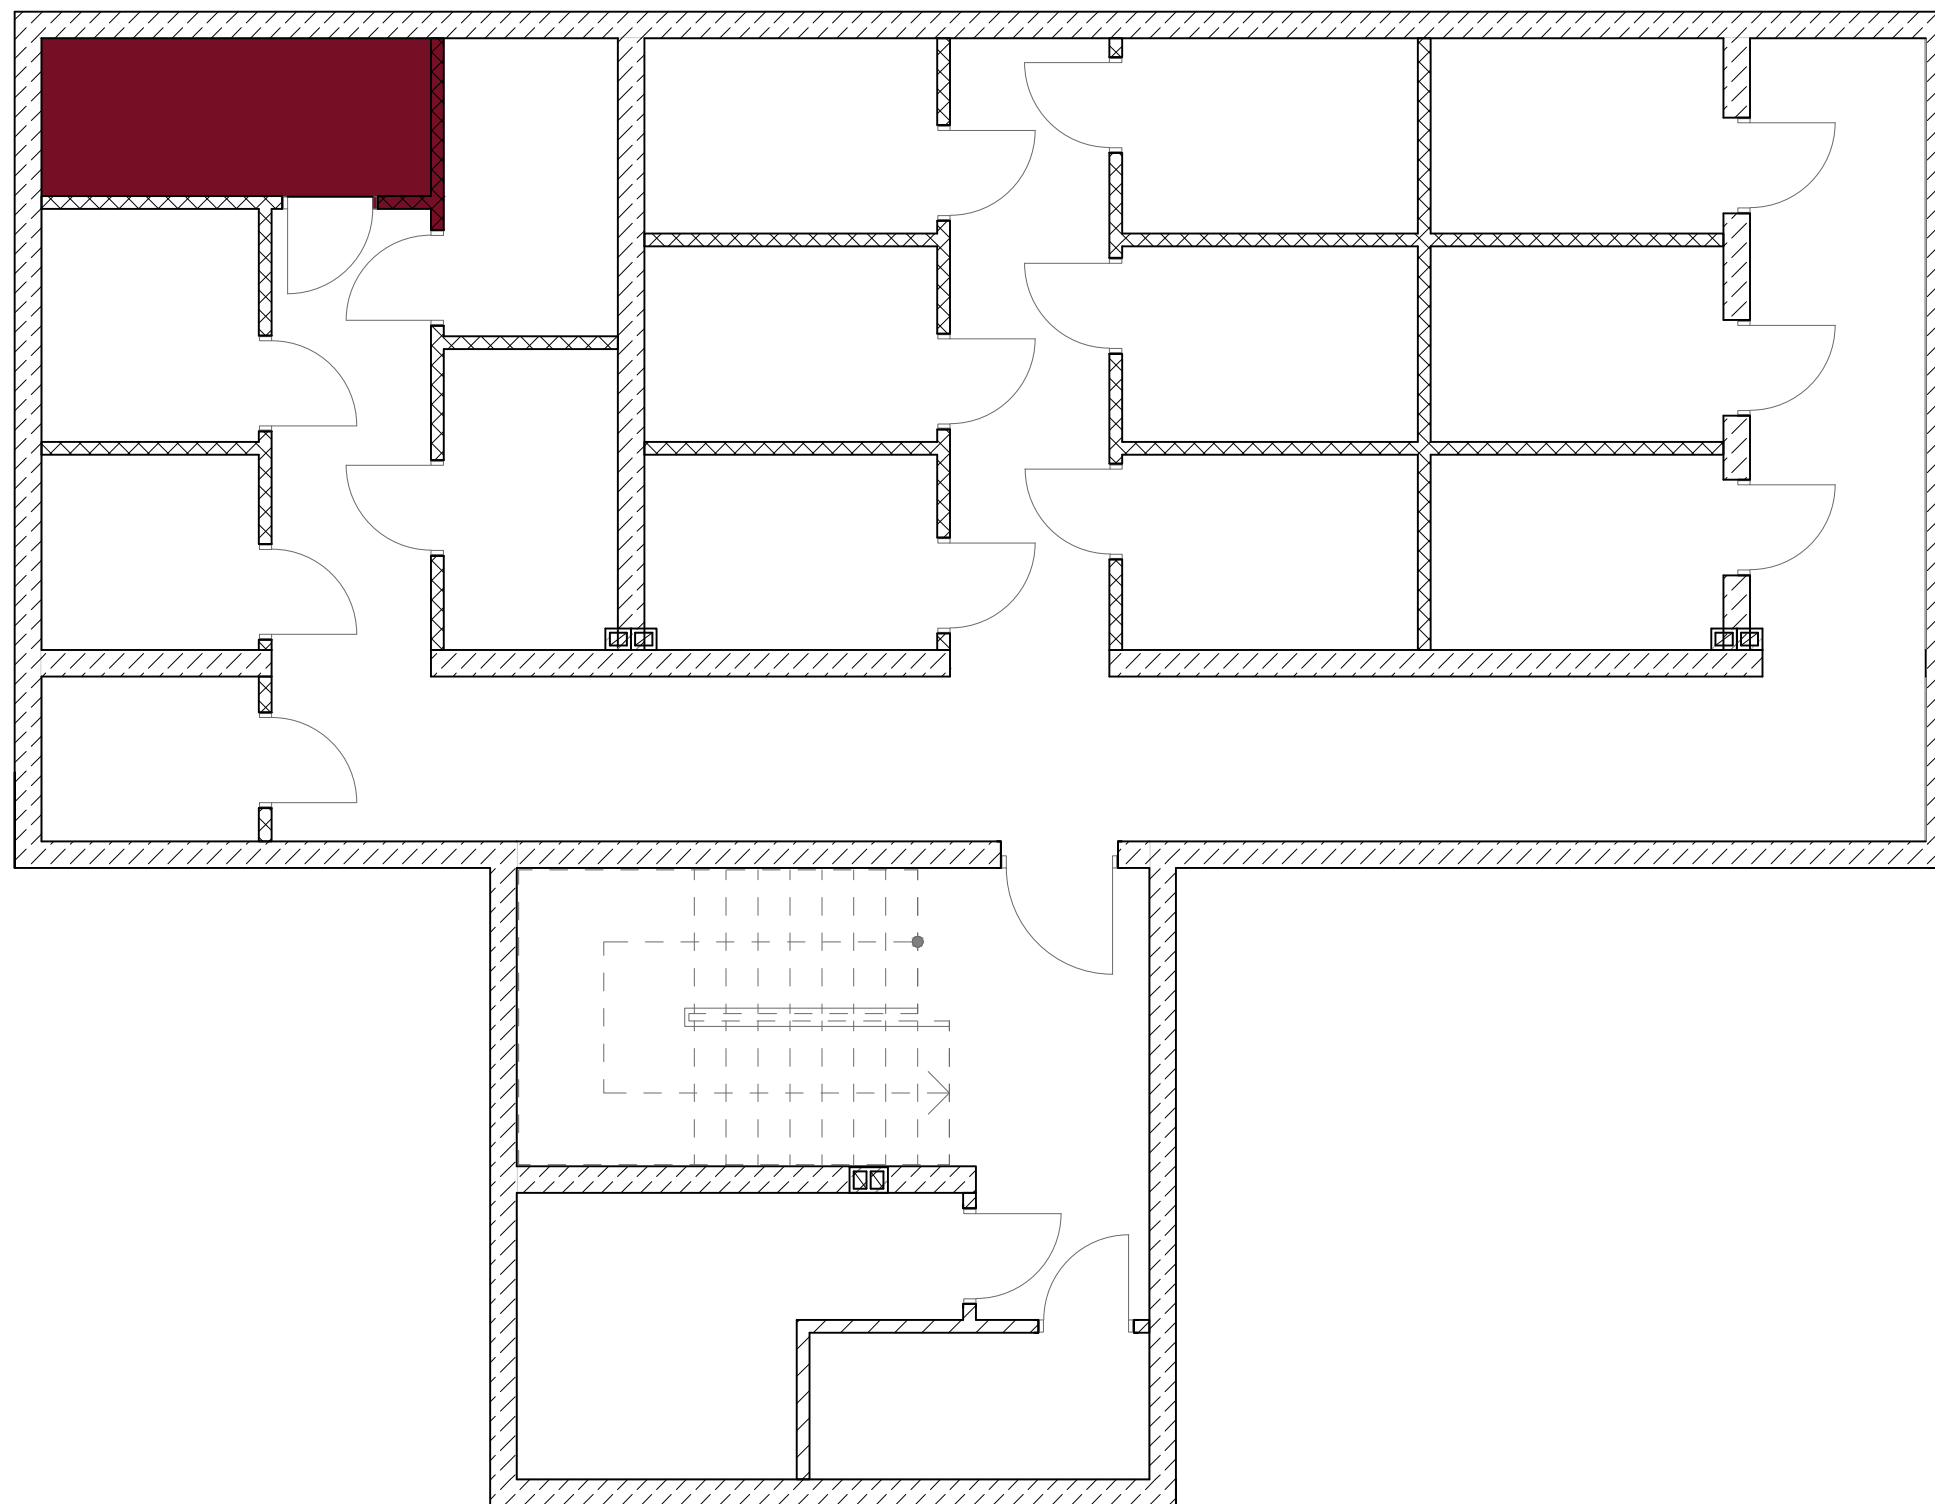

WIMI Inwest Sp. z o.o.
Wyszanów, ul. Spokojna 16a
98-400 Wieruszów
Tel.: 664 775 961, 784 617 212
www.wimi.com.pl

K.1 KOMÓRKA LOKATORSKA
5,47 m²

LOKALIZACJA:
PIWNICA

Uwaga: Karta informacyjna mieszkania została opracowana na podstawie projektu budowlanego. Powierzchnia użytkowa i rozwiązania mogą ulec zmianie podczas realizacji. Oferta mieszkaniowa nie obejmuje jego wyposażenia, elementy zamieszczone na rzucie mają jedynie charakter poglądowy