


Osiedle Rzymska VI **MIESZKANIE 7A/M8**

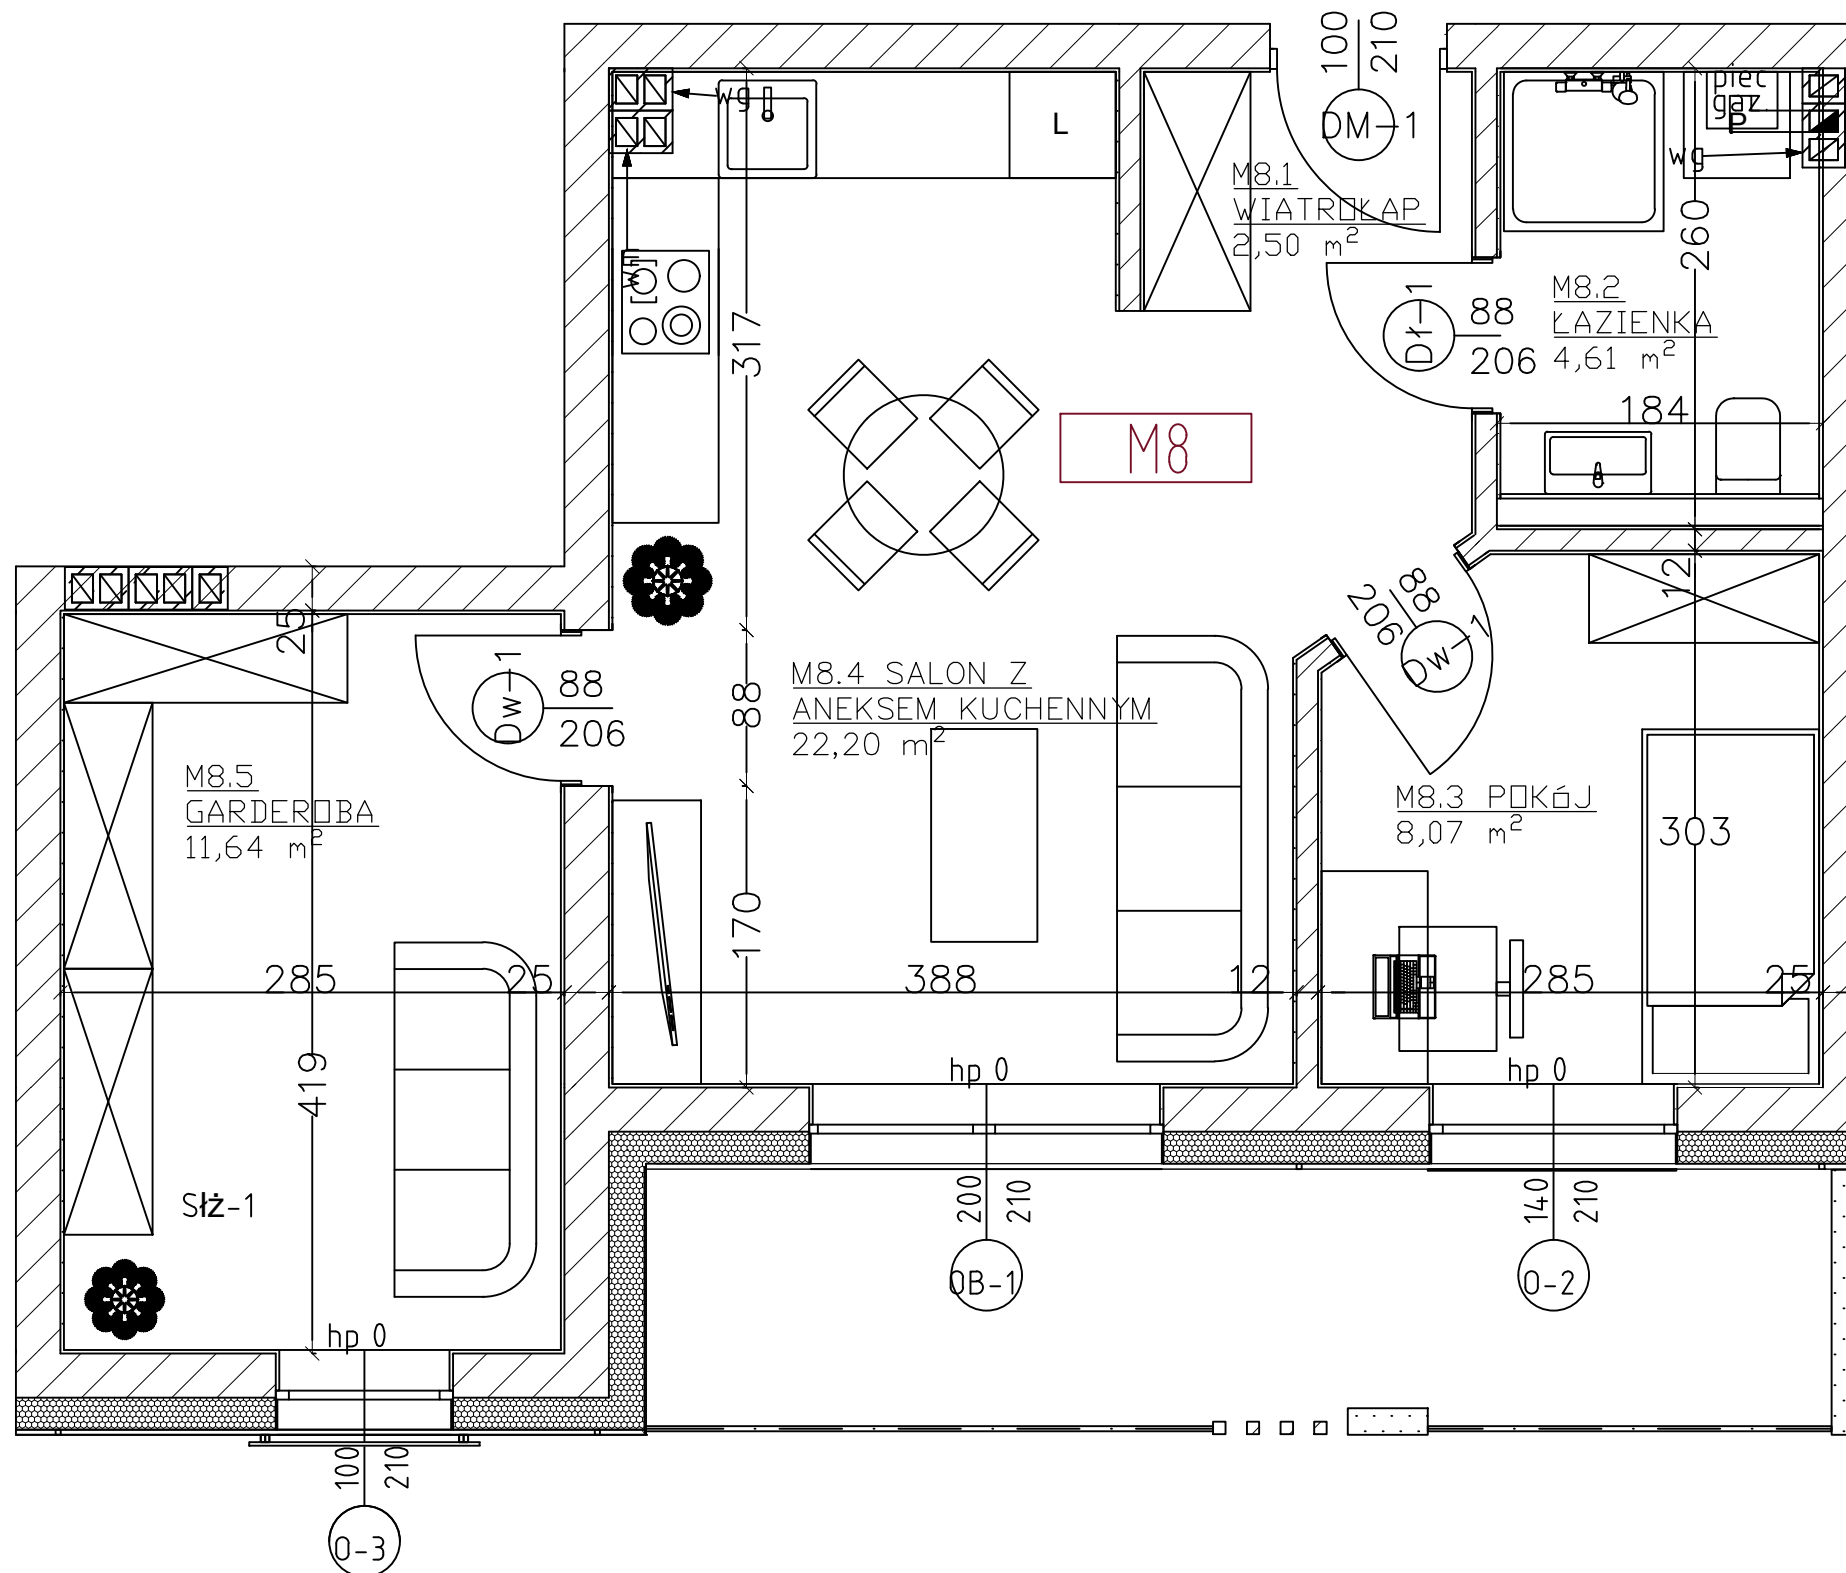


WIMI Inwest Sp. z o.o.
 Wyszanów, ul. Spokojna 16a
 98-400 Wieruszów
 Tel.: 664 775 961, 784 617 212
www.wimi.com.pl




ZESTAWIENIE POWIERZCHNI		
8.1	WIATROŁAP	2,50 m ²
8.2	ŁAZIENKA	4,61 m ²
8.3	POKÓJ	8,07 m ²
8.4	SALON Z ANEKSEM KUCHENNYM	22,20 m ²
8.5	GARDEROBA	11,64 m ²
SUMA		49,02 m ²
BALKON		10,00 m ²

Lokalizacja w budynku: PIĘTRO I

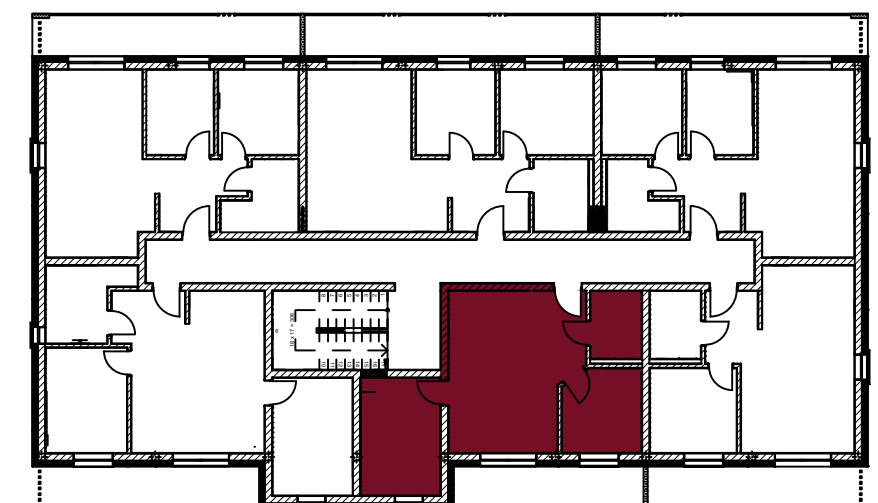

Uwaga: Karta informacyjna mieszkania została opracowana na podstawie projektu budowlanego. Powierzchnia użytkowa i rozwiązania mogą ulec zmianie podczas realizacji. Oferta mieszkaniowa nie obejmuje jego wyposażenia, elementy zamieszczone na rzucie mają jedynie charakter poglądowy

Osiedle Rzymska VI **MIESZKANIE 7A/M8**

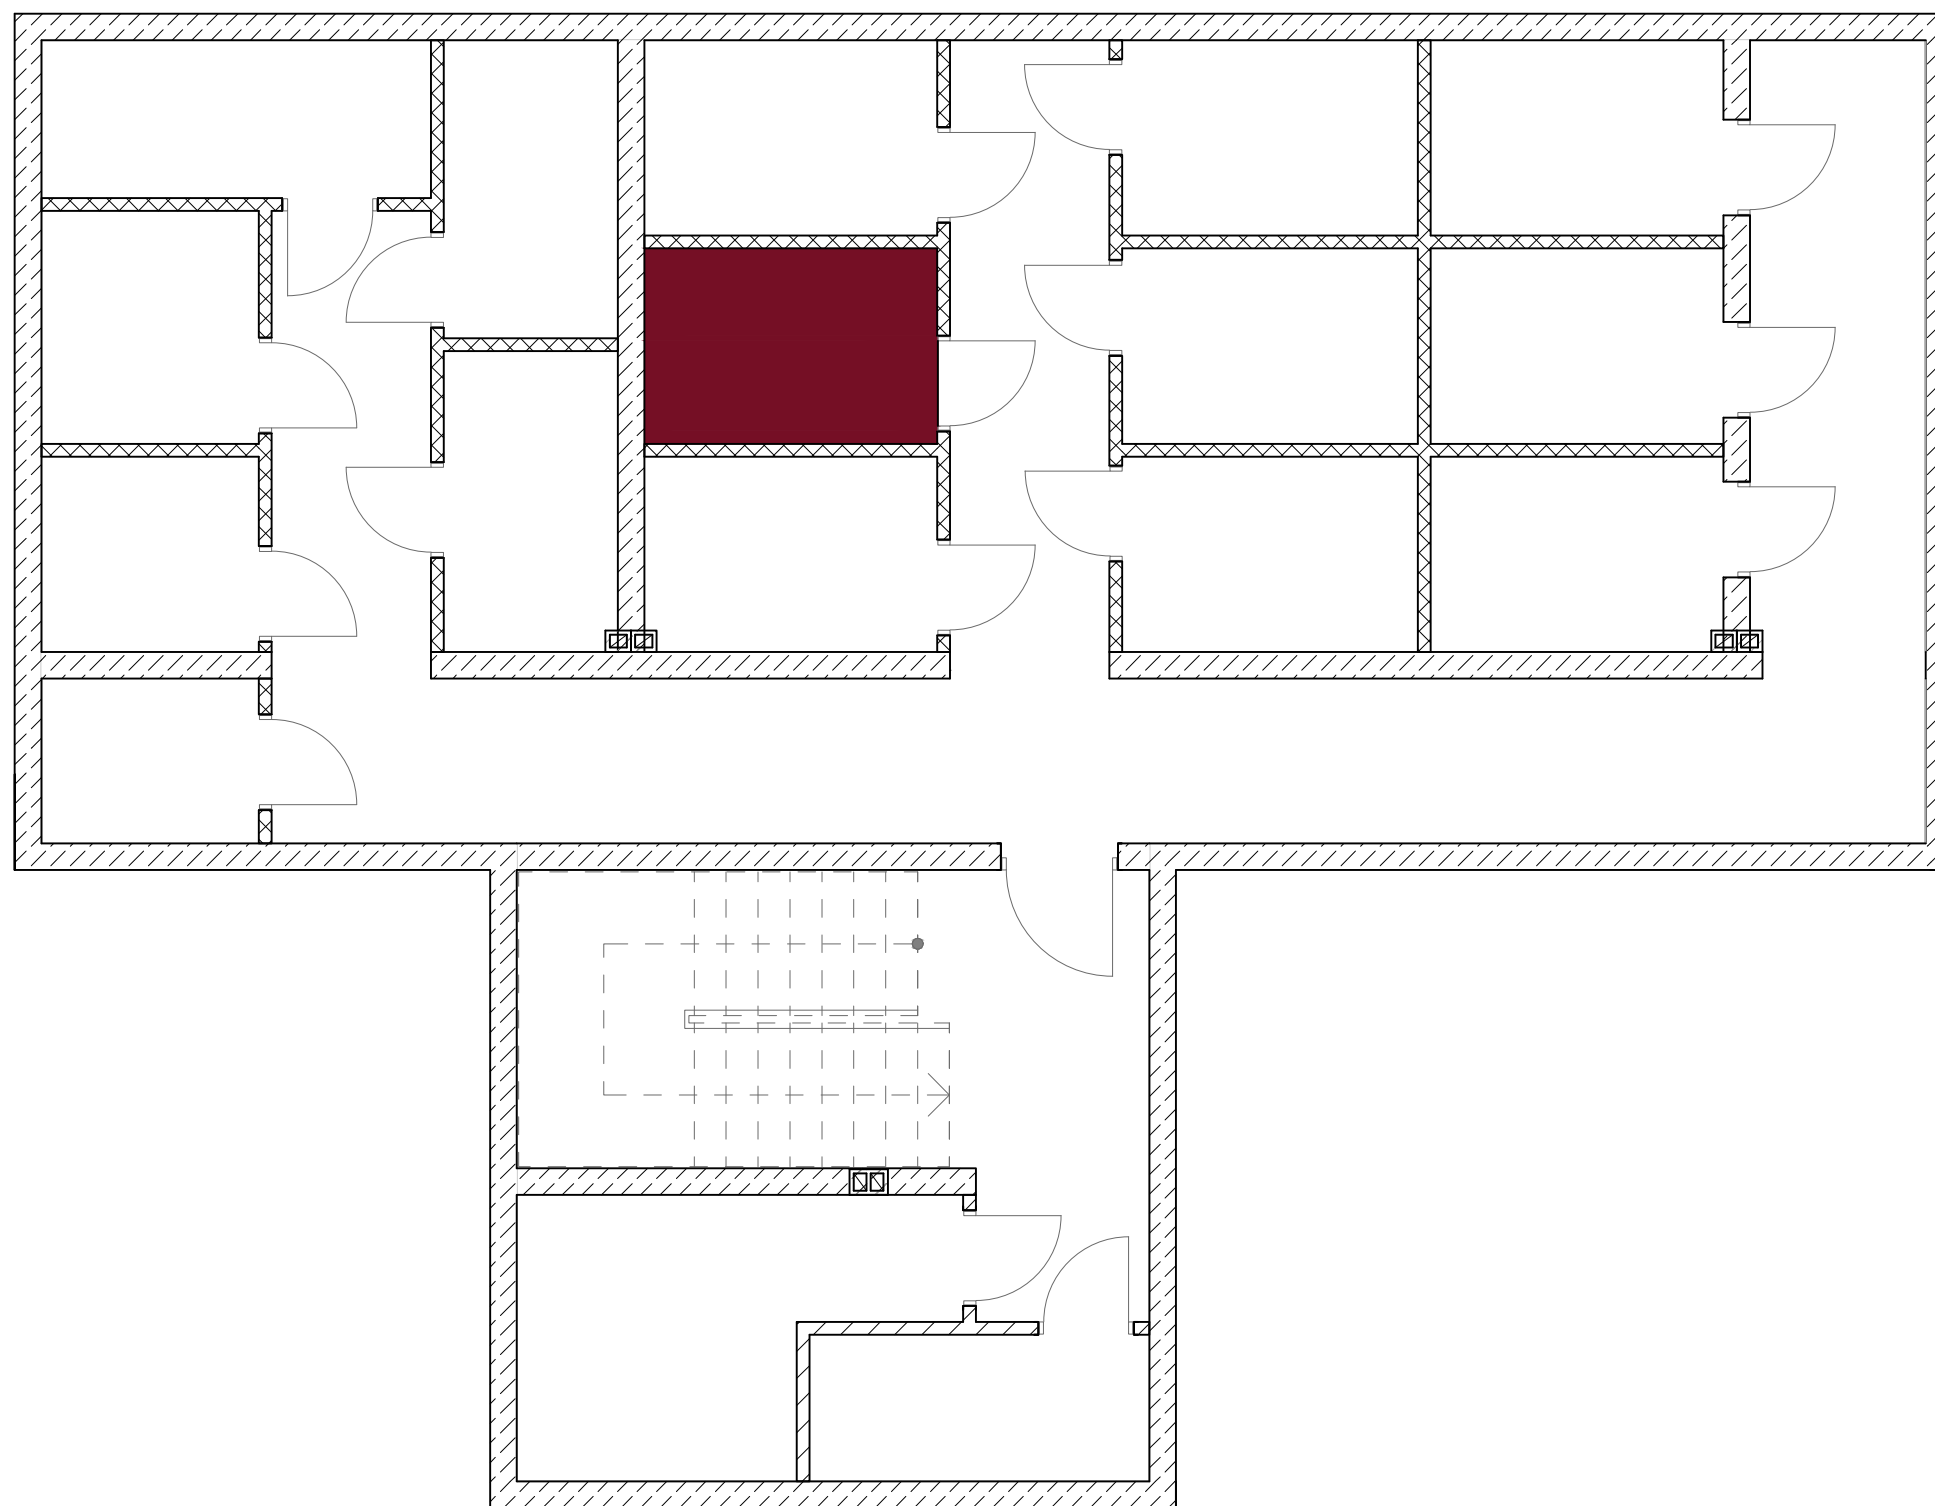

WIMI Inwest Sp. z o.o.
Wyszanów, ul. Spokojna 16a
98-400 Wieruszów
Tel.: 664 775 961, 784 617 212
www.wimi.com.pl

K.8 KOMÓRKA LOKATORSKA
5,08 m²

LOKALIZACJA:
PIWNICA

Uwaga: Karta informacyjna mieszkania została opracowana na podstawie projektu budowlanego. Powierzchnia użytkowa i rozwiązania mogą ulec zmianie podczas realizacji. Oferta mieszkaniowa nie obejmuje jego wyposażenia, elementy zamieszczone na rzucie mają jedynie charakter poglądowy