



Osiedle Rzymska VI **MIESZKANIE 7B/M1**

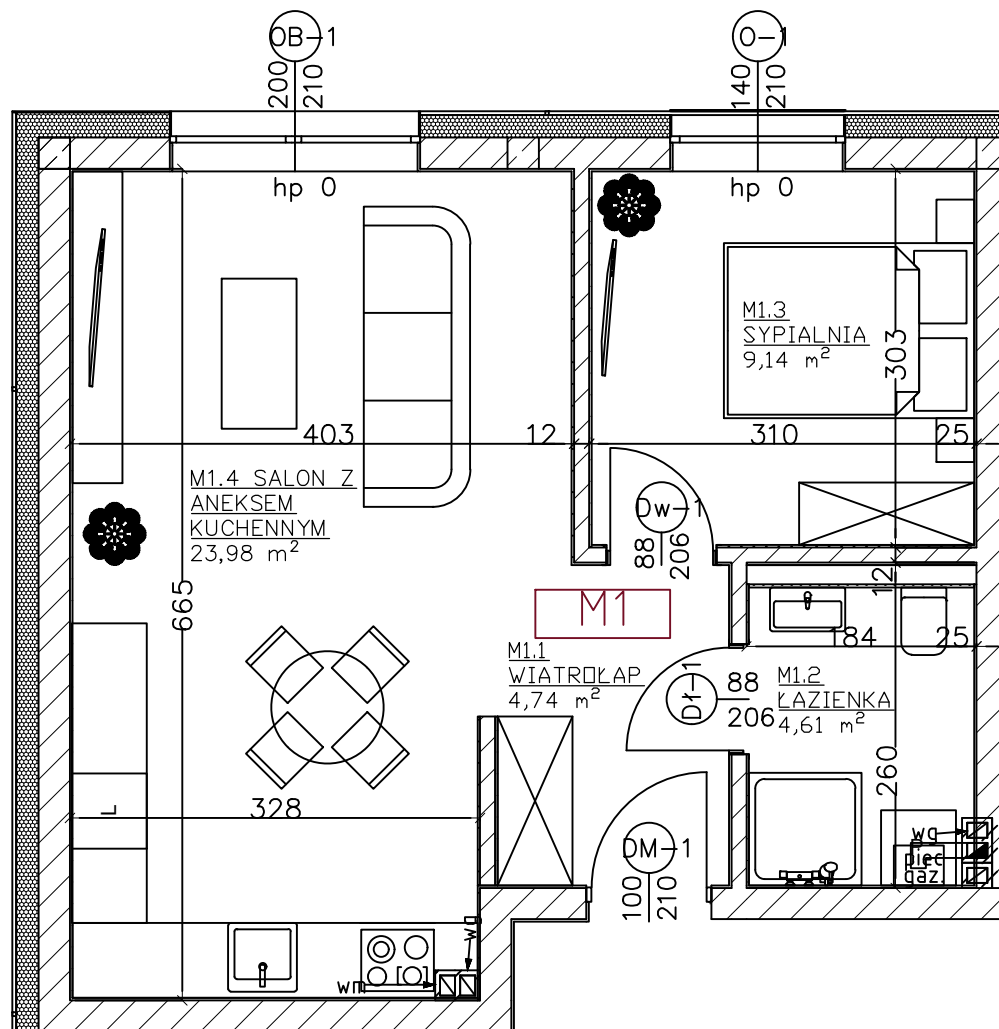

WIMI Inwest Sp. z o.o.
 Wyszanów, ul. Spokojna 16a
 98-400 Wieruszów
 Tel.: 664 775 961, 784 617 212
www.wimi.com.pl

ZESTAWIENIE POWIERZCHNI		
1.1	WIATROŁAP	4,74 m ²
1.2	ŁAZIENKA	4,61 m ²
1.3	SYPIALNIA	9,14 m ²
1.4	SALON Z ZNEKSEM KUCHENNYM	23,98 m ²
SUMA		42,47 m ²
OGRÓD ok. 141 m ²		

Lokalizacja w budynku: PARTER

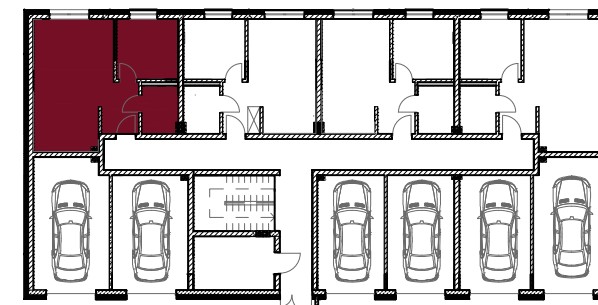

Uwaga: Karta informacyjna mieszkania została opracowana na podstawie projektu budowlanego. Powierzchnia użytkowa i rozwiązania mogą ulec zmianie podczas realizacji. Oferta mieszkaniowa nie obejmuje jego wyposażenia, elementy zamieszczone na rzucie mają jedynie charakter poglądowy


Osiedle Rzymska VI **MIESZKANIE 7B/M1**



WIMI Inwest Sp. z o.o.
Wyszanów, ul. Spokojna 16a
98-400 Wieruszów
Tel.: 664 775 961, 784 617 212
www.wimi.com.pl

K.1 KOMÓRKA LOKATORSKA
6,79m²

LOKALIZACJA:
PIWNICA

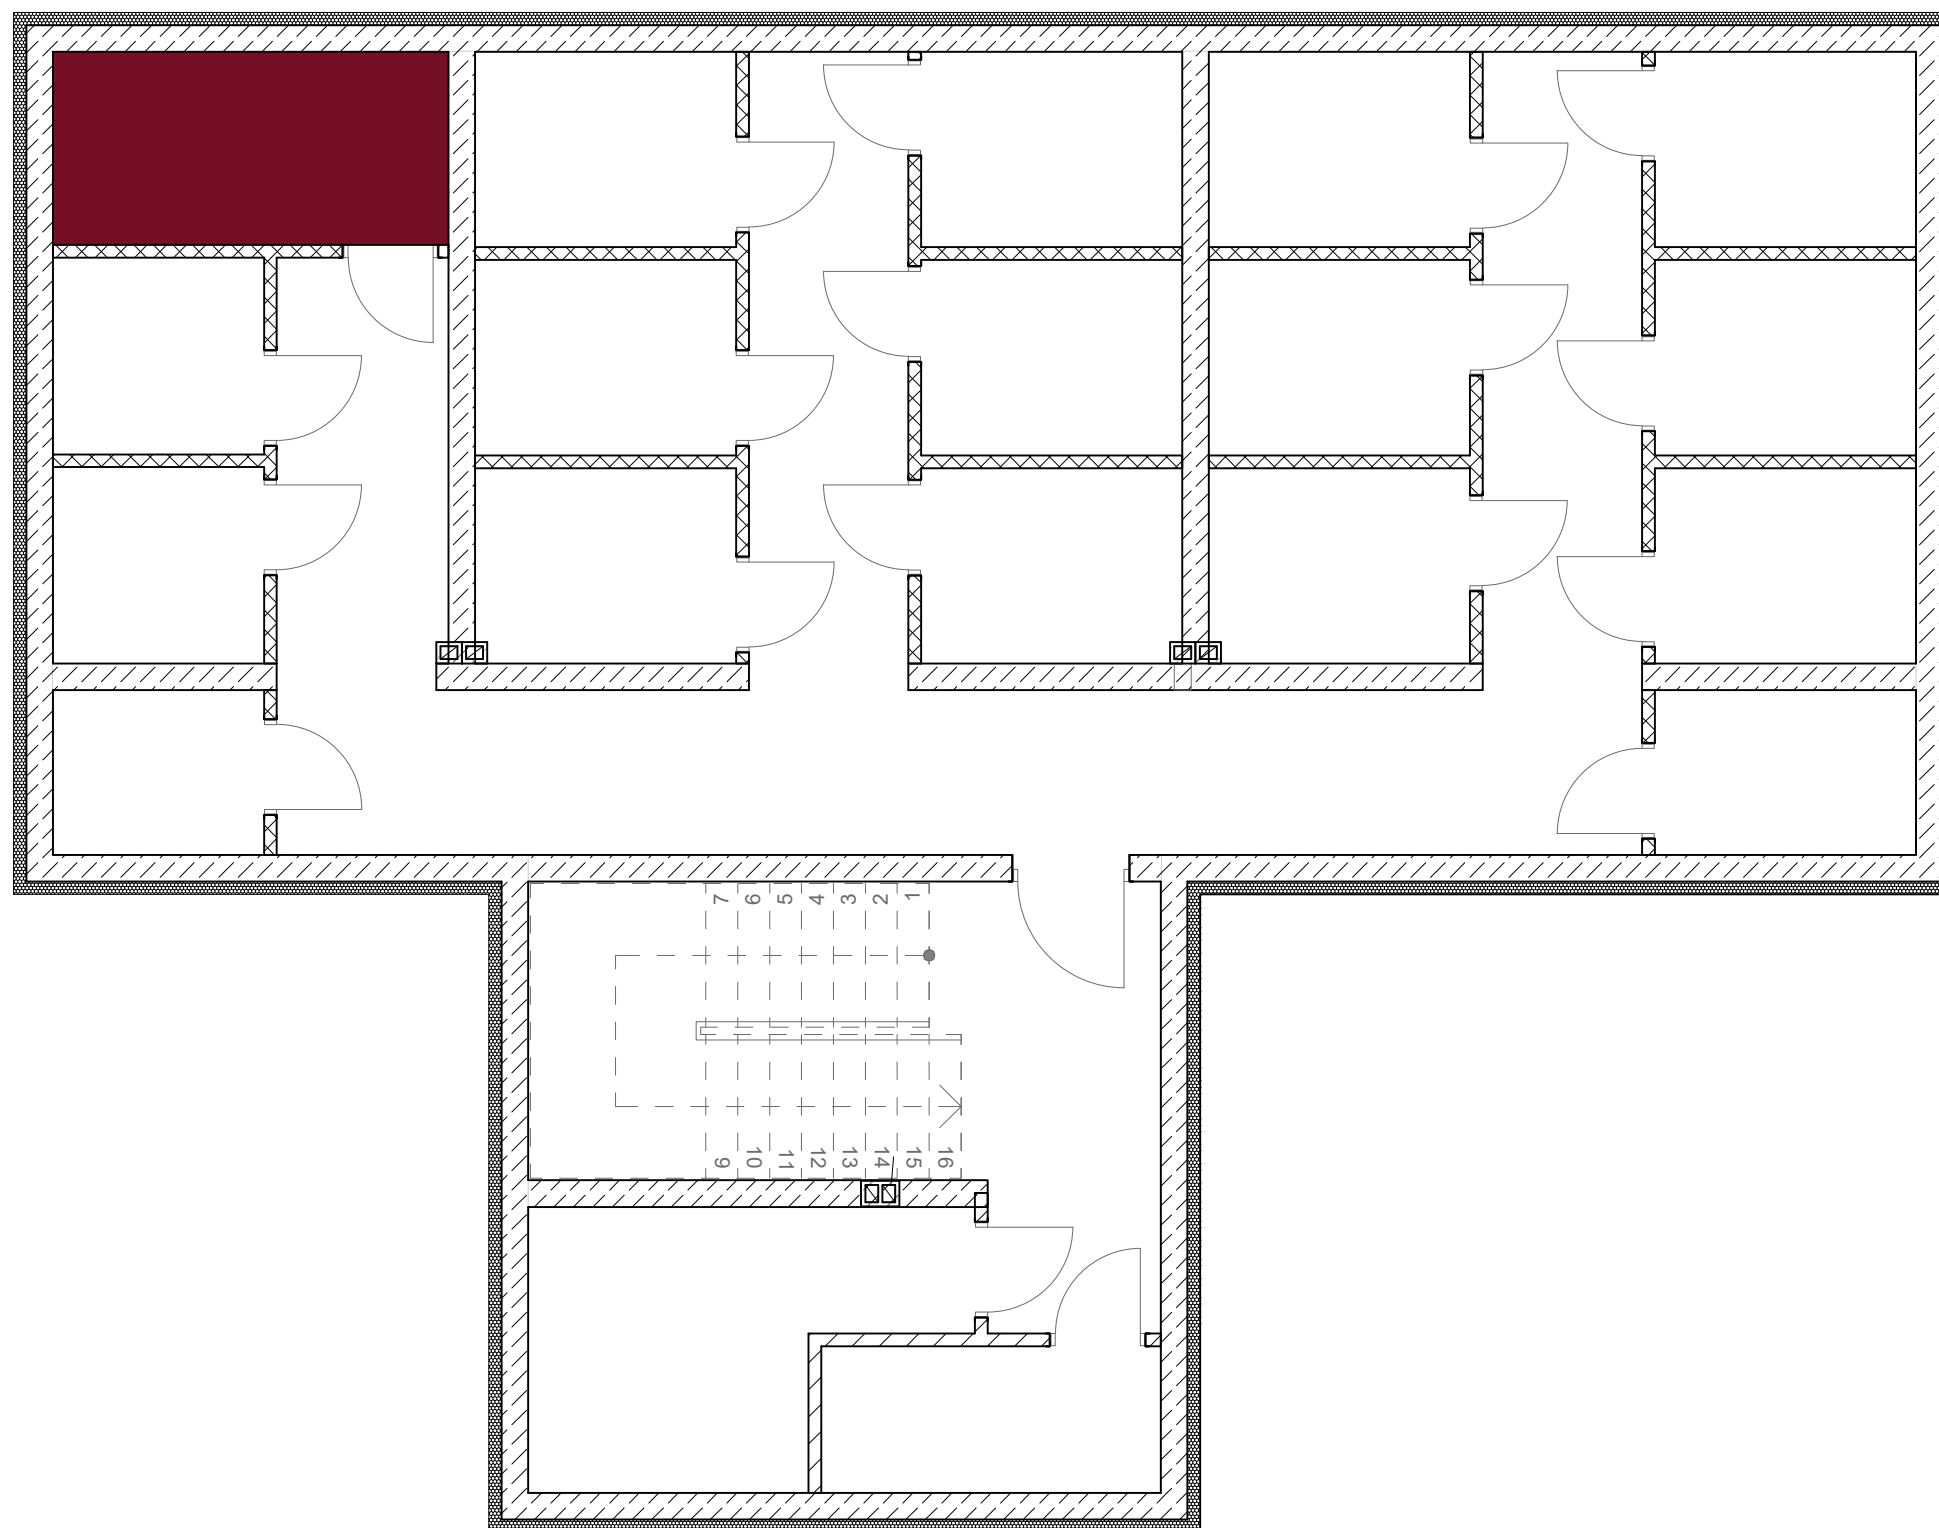

Uwaga: Karta informacyjna mieszkania została opracowana na podstawie projektu budowlanego. Powierzchnia użytkowa i rozwiązania mogą ulec zmianie podczas realizacji. Oferta mieszkaniowa nie obejmuje jego wyposażenia, elementy zamieszczone na rzucie mają jedynie charakter poglądowy